




Sistema Ambiente s.r.l.
Via S. Giacomo n. 9 - 33070 Biadene (PN)
Tel. 0434/624487 - Fax 0434/624235

- Schema allacciamento d'utenza -

SEZIONE LONGITUDINALE

(Scala Deformata)

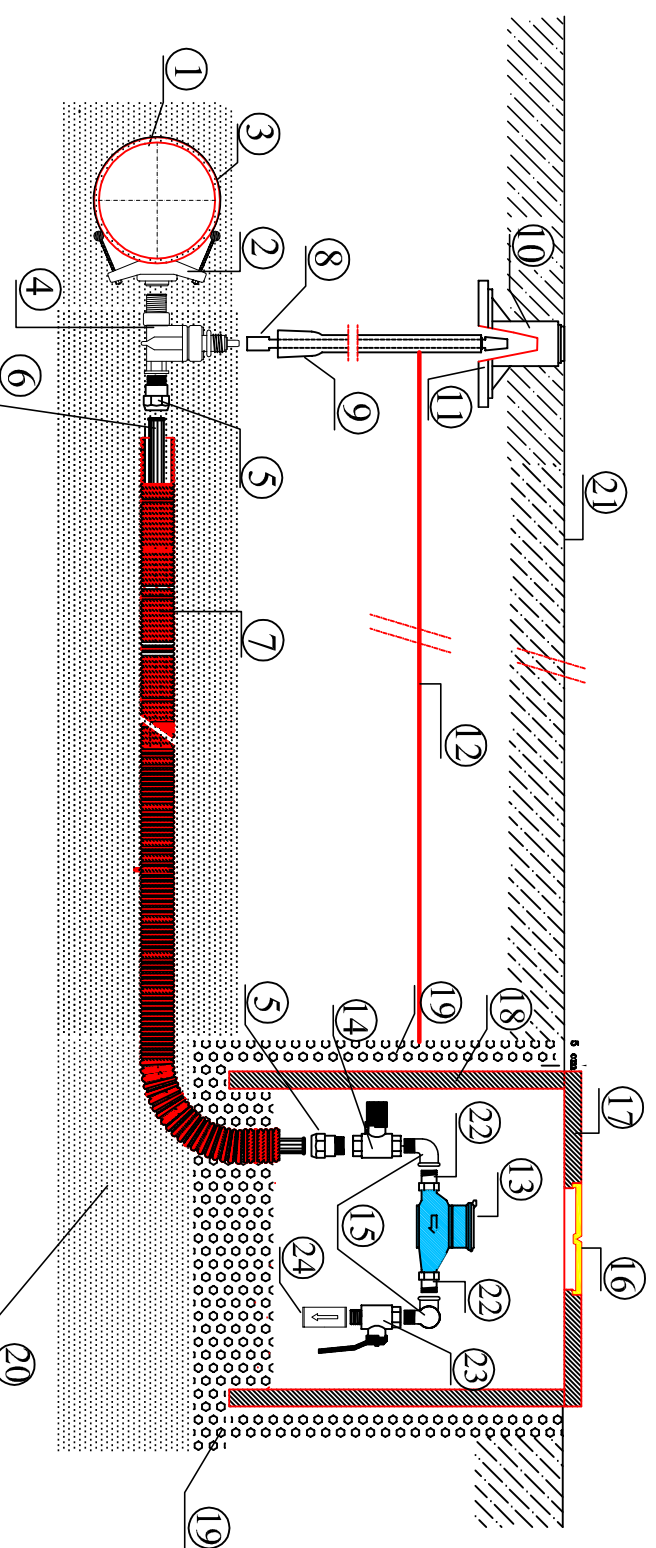

SCHEMA TIPO ALLACCIAMENTO DN 1" PER DERIVAZIONE DA TUBAZIONE IN GHISA, ACCIAIO E FIBROCEMENTO

DIMENSIONI POZZETTI (SENZA FONDO)

Allacciamento per contatore Dn 1/2" - cm 50x50x50 (interno)

Allacciamento per contatore Dn 3/4" - cm 50x50x50 (interno)

Allacciamento per contatore Dn 1" - cm 80x60x50 (interno)

Allacciamento per contatore Dn 1" 1/4 - cm 80x60x50 (interno)

LEGENDA

- ① TUBAZIONE ESISTENTE IN GHISA, ACCIAIO O FIBROCEMENTO
- ② CORPO COLLARE DI PRESA SOTTOCARICO IN G.S. TIPO "RACI"
- ③ STAFFA COLLARE IN ACCIAIO RIVESTITA IN GOMMA
- ④ VALVOLA DI DERIVAZIONE IN G.S. TIPO "RACI"
- ⑤ MONOGIUNTO IN G.S. RIVESTITO EPOSSIDICAMENTE TIPO "HAWLE"
- ⑥ TUBO IN POLIETILENE AD PN 16
- ⑦ TUBO GUAINA IN POLIETILENE DOPPIO STRATO CORRUGATO EST.
- ⑧ ASTA DI MANOVRA IN ACCIAIO ZINCATO
- ⑨ TUBO PROTETTORE IN PE O PVC
- ⑩ CHIUSINO IN G.S. TELESCOPICO RIALZABILE A VITE MOD. "PAVA"
- ⑪ PIASTRA DI APPOGGIO IN CLS
- ⑫ NASTRO SEGNALATORE L = 13 CM.
- ⑬ CONTATORE ACQUEDOTTO
- ⑭ VALVOLA A SFERA SIGILLABILE TIPO "GRENIER" PESANTE
- ⑮ GOMITO IN GHISA MALLEABILE ZINCATO TIPO "AFL" RIVESTITO CON NASTRO ANTICORROSIONO
- ⑯ PORTINA IN ACCIAIO ZINCATO A CALDO O GHISA
- ⑰ COPERCHIO IN CLS O ACCIAIO ZINCATO
- ⑱ PROLUNGA IN CLS
- ⑲ GHIAIA
- ⑳ SEDE STRADALE
- ㉑ SABBIA
- ㉒ RACCORDO CONTATORE
- ㉓ VALVOLA A SFERA TIPO "GRENIER" PESANTE
- ㉔ VALVOLA DI RITEGNO TIPO "EUROPA"