



PARTICOLARE "1"


TIPOLOGIA "A"  
PER DERIVAZIONE FINO A 2" DA CONDOTTE IN GHISA,  
ACCIAIO E FIBROCEMENTO

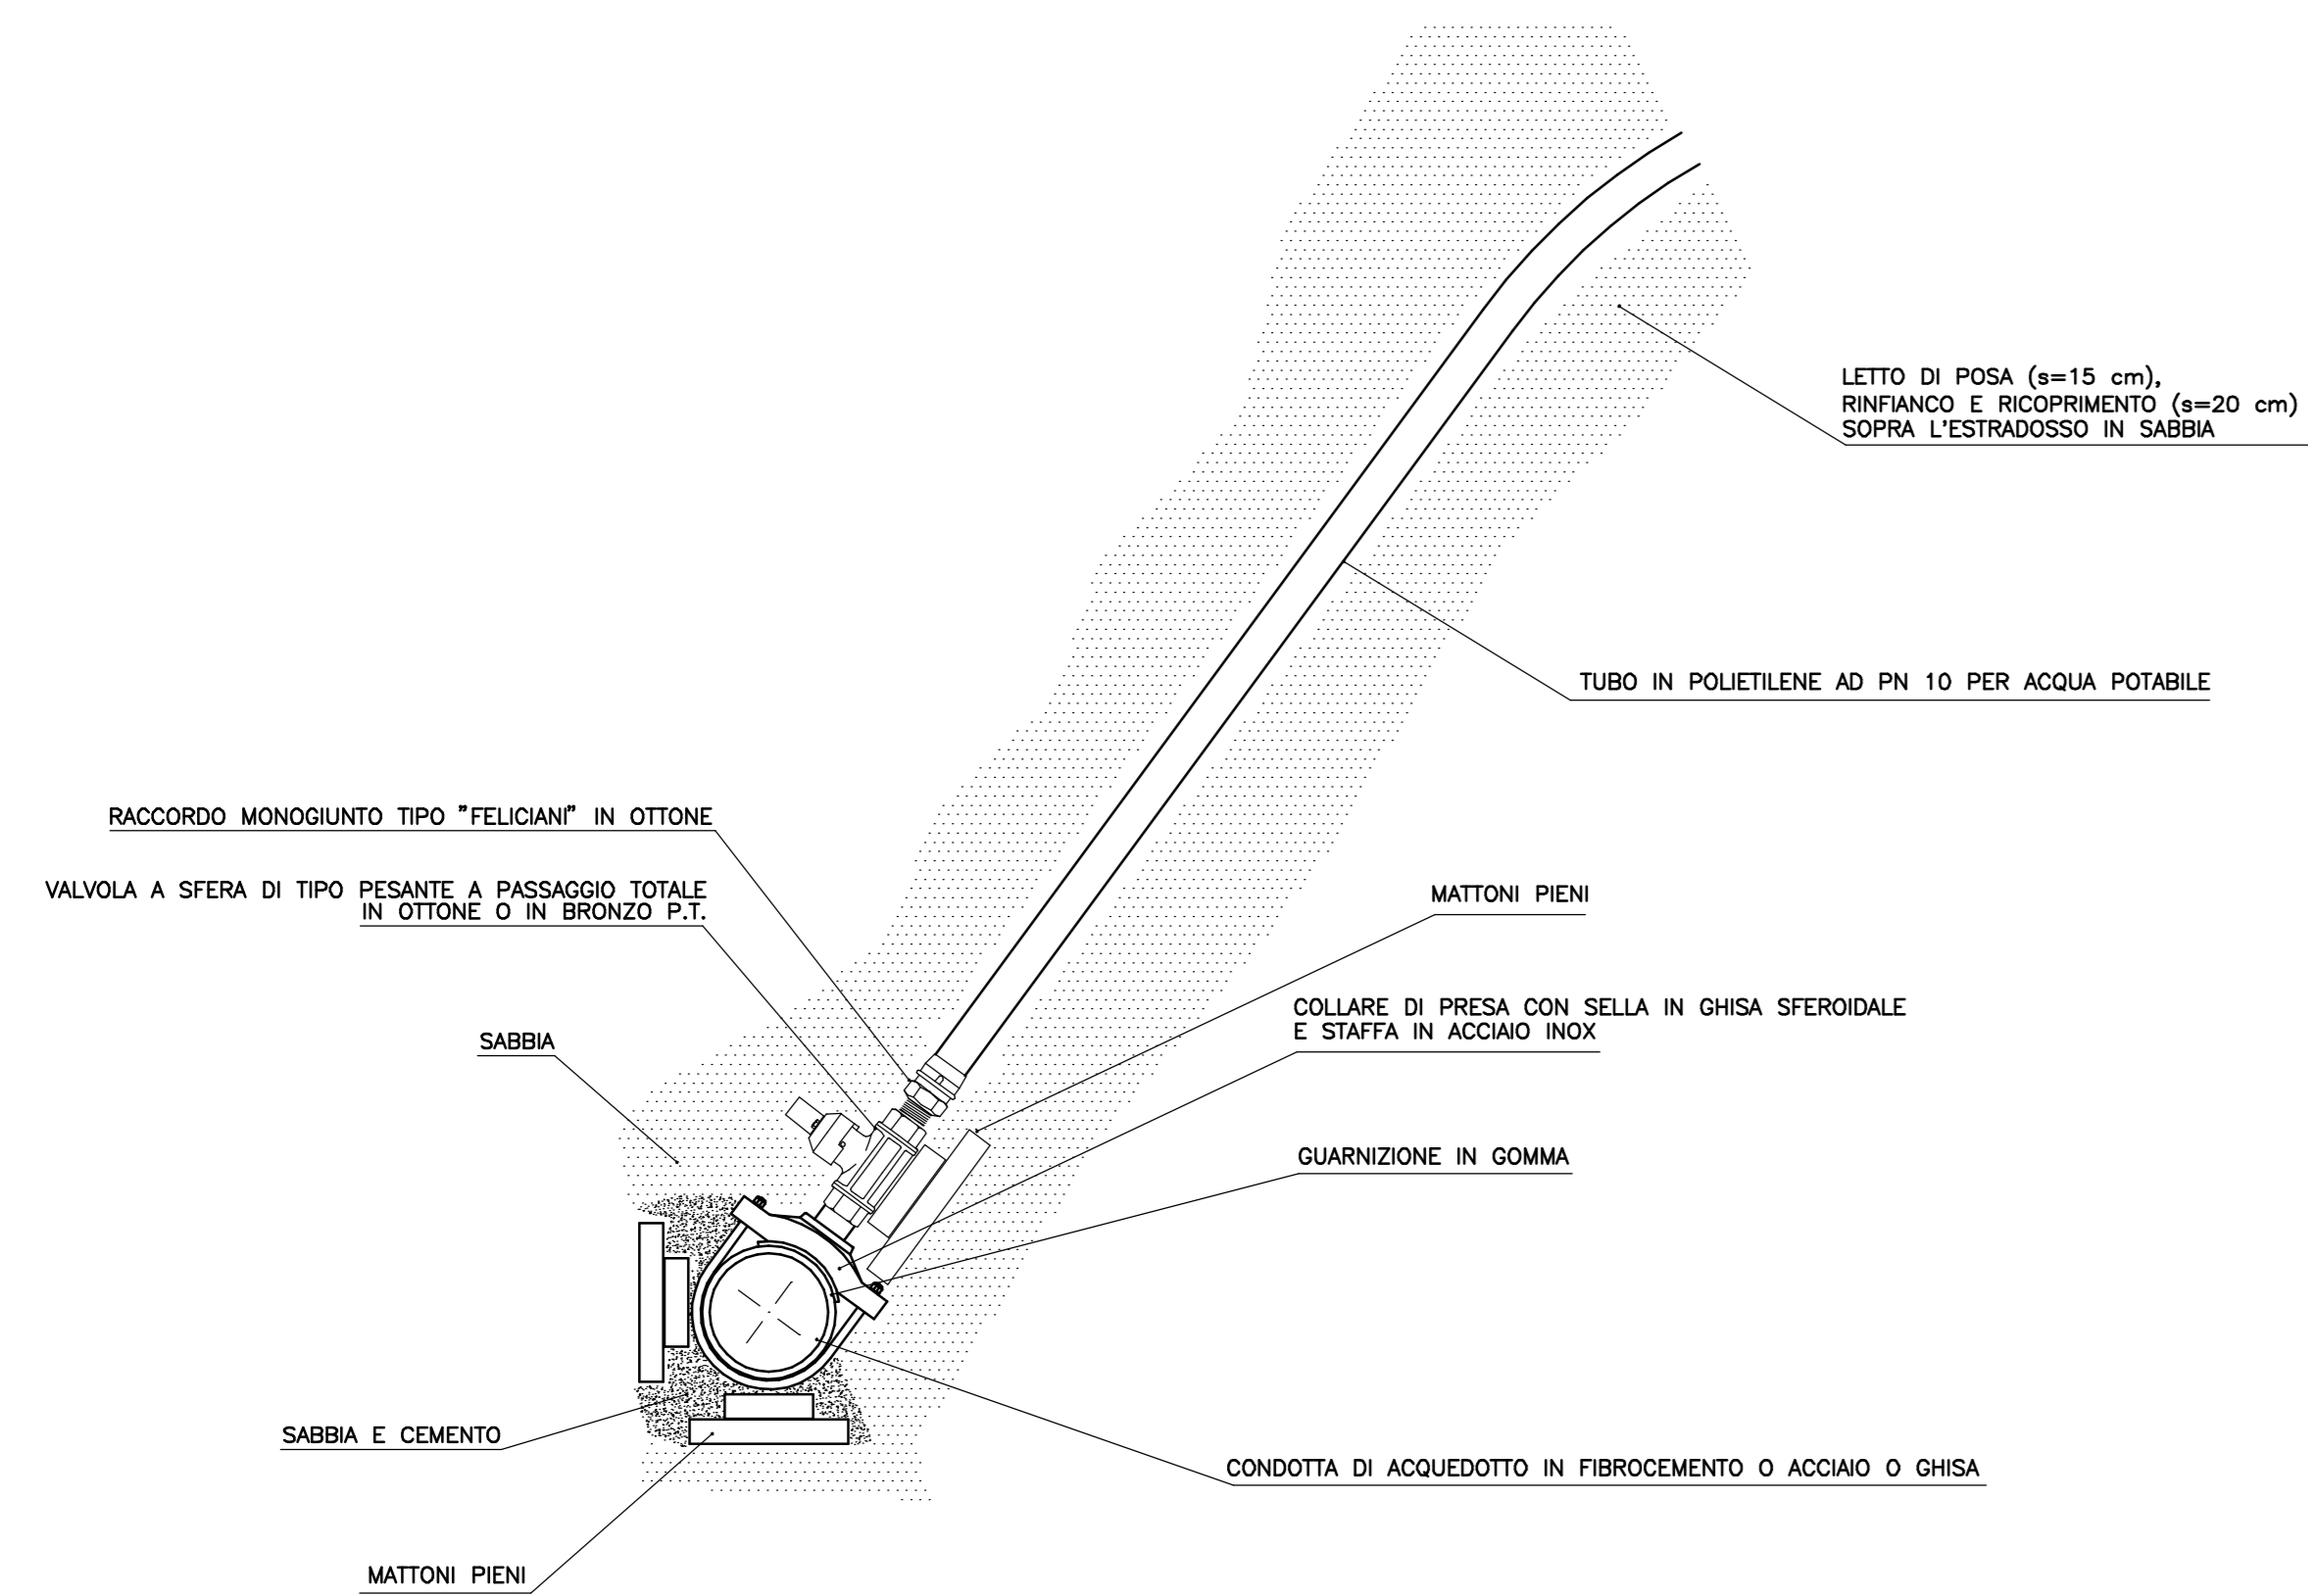


TIPOLOGIA "B"  
PER DERIVAZIONE FINO A 2" DA CONDOTTE IN POLIETILENE

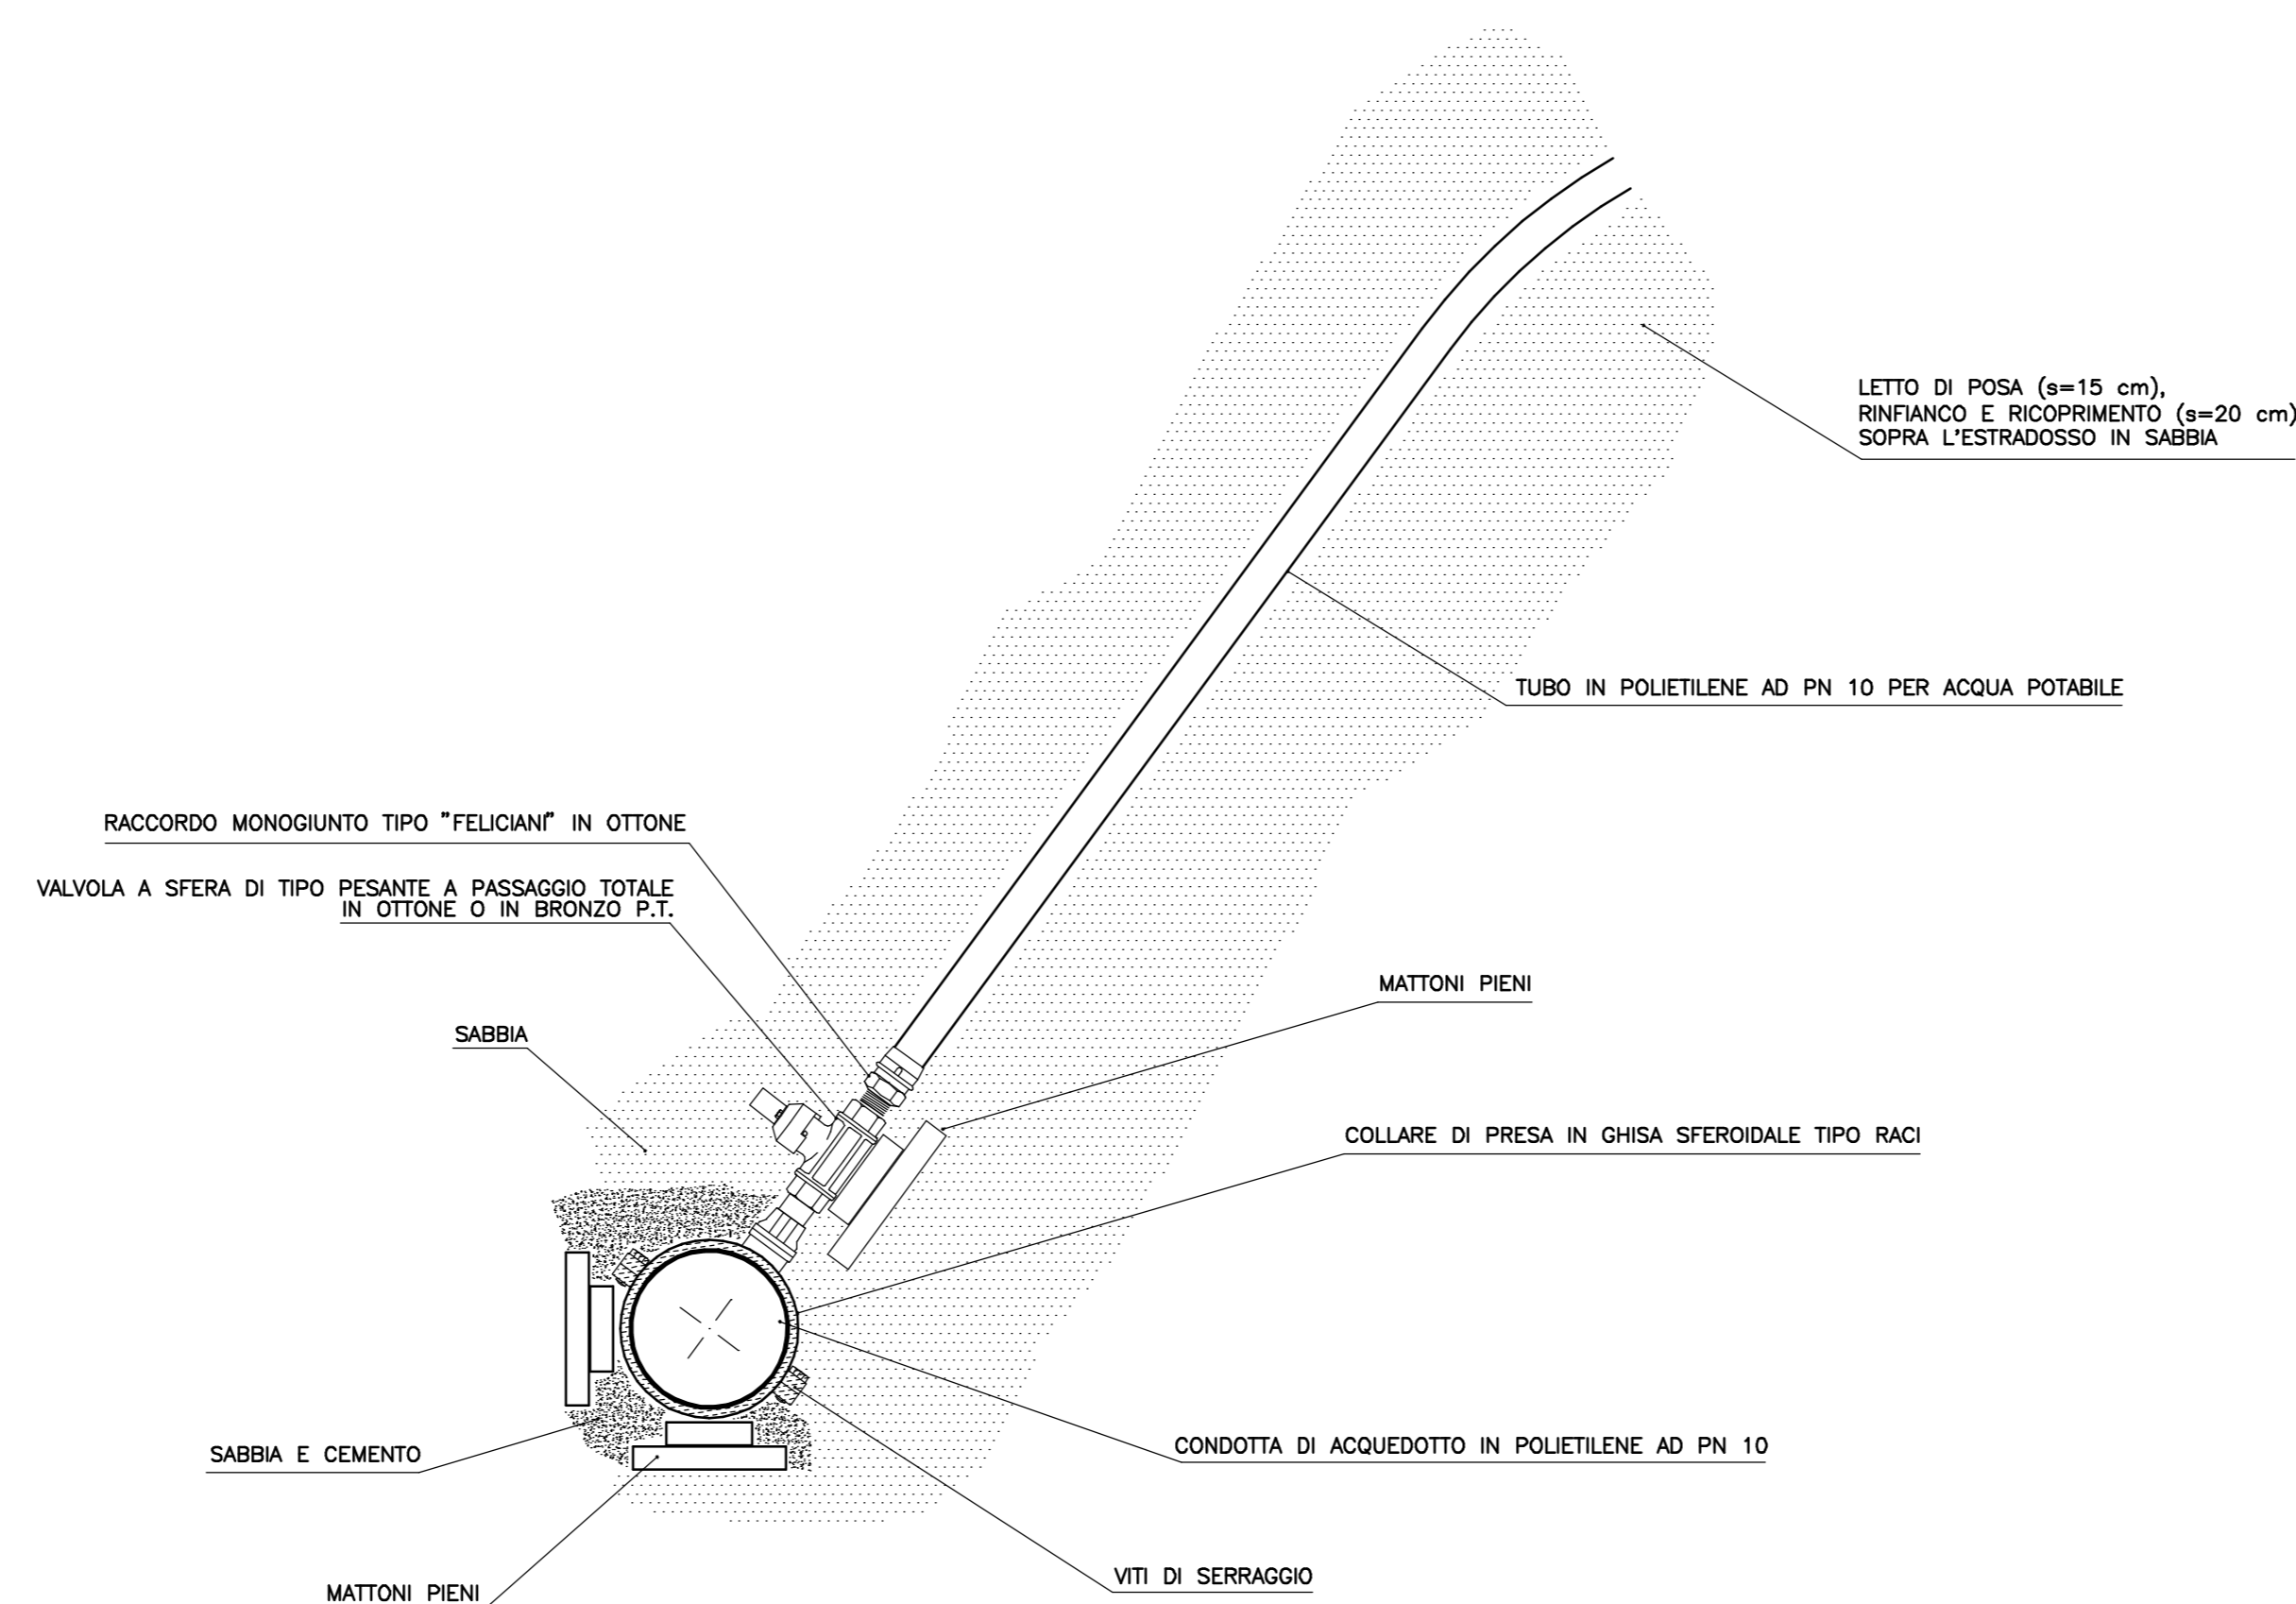


PARTICOLARE "2"

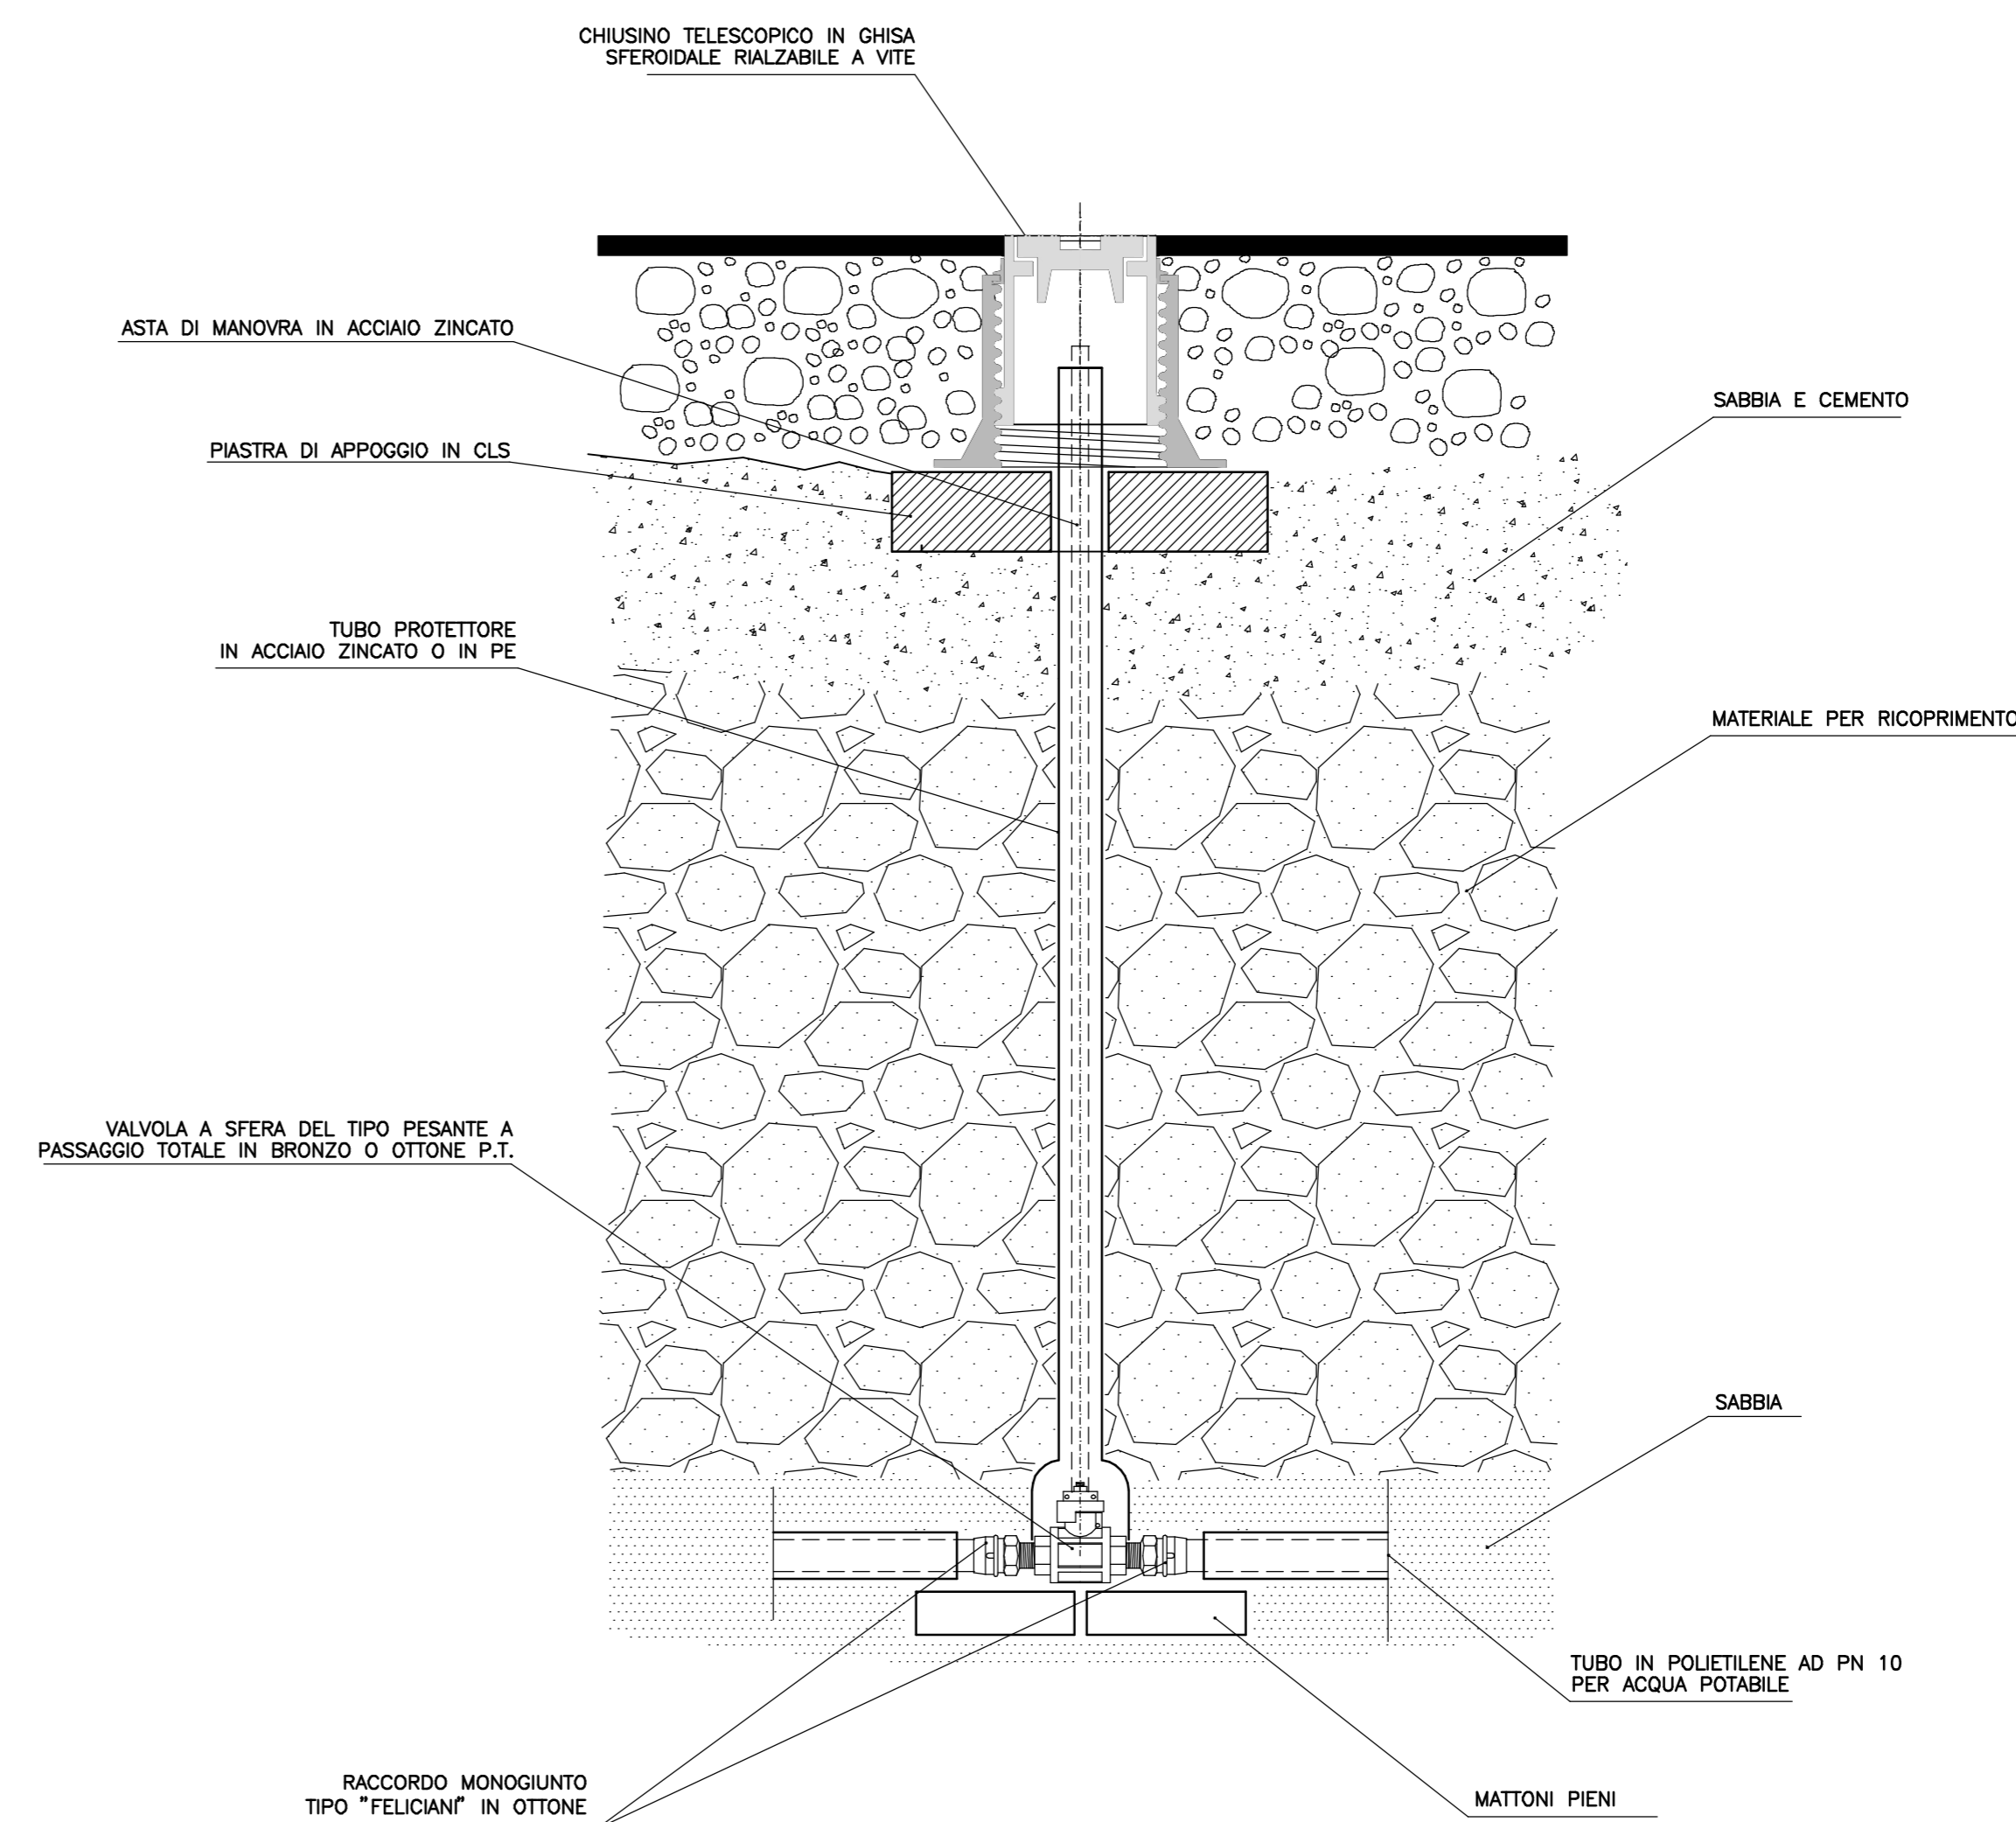

PARTICOLARE "3"

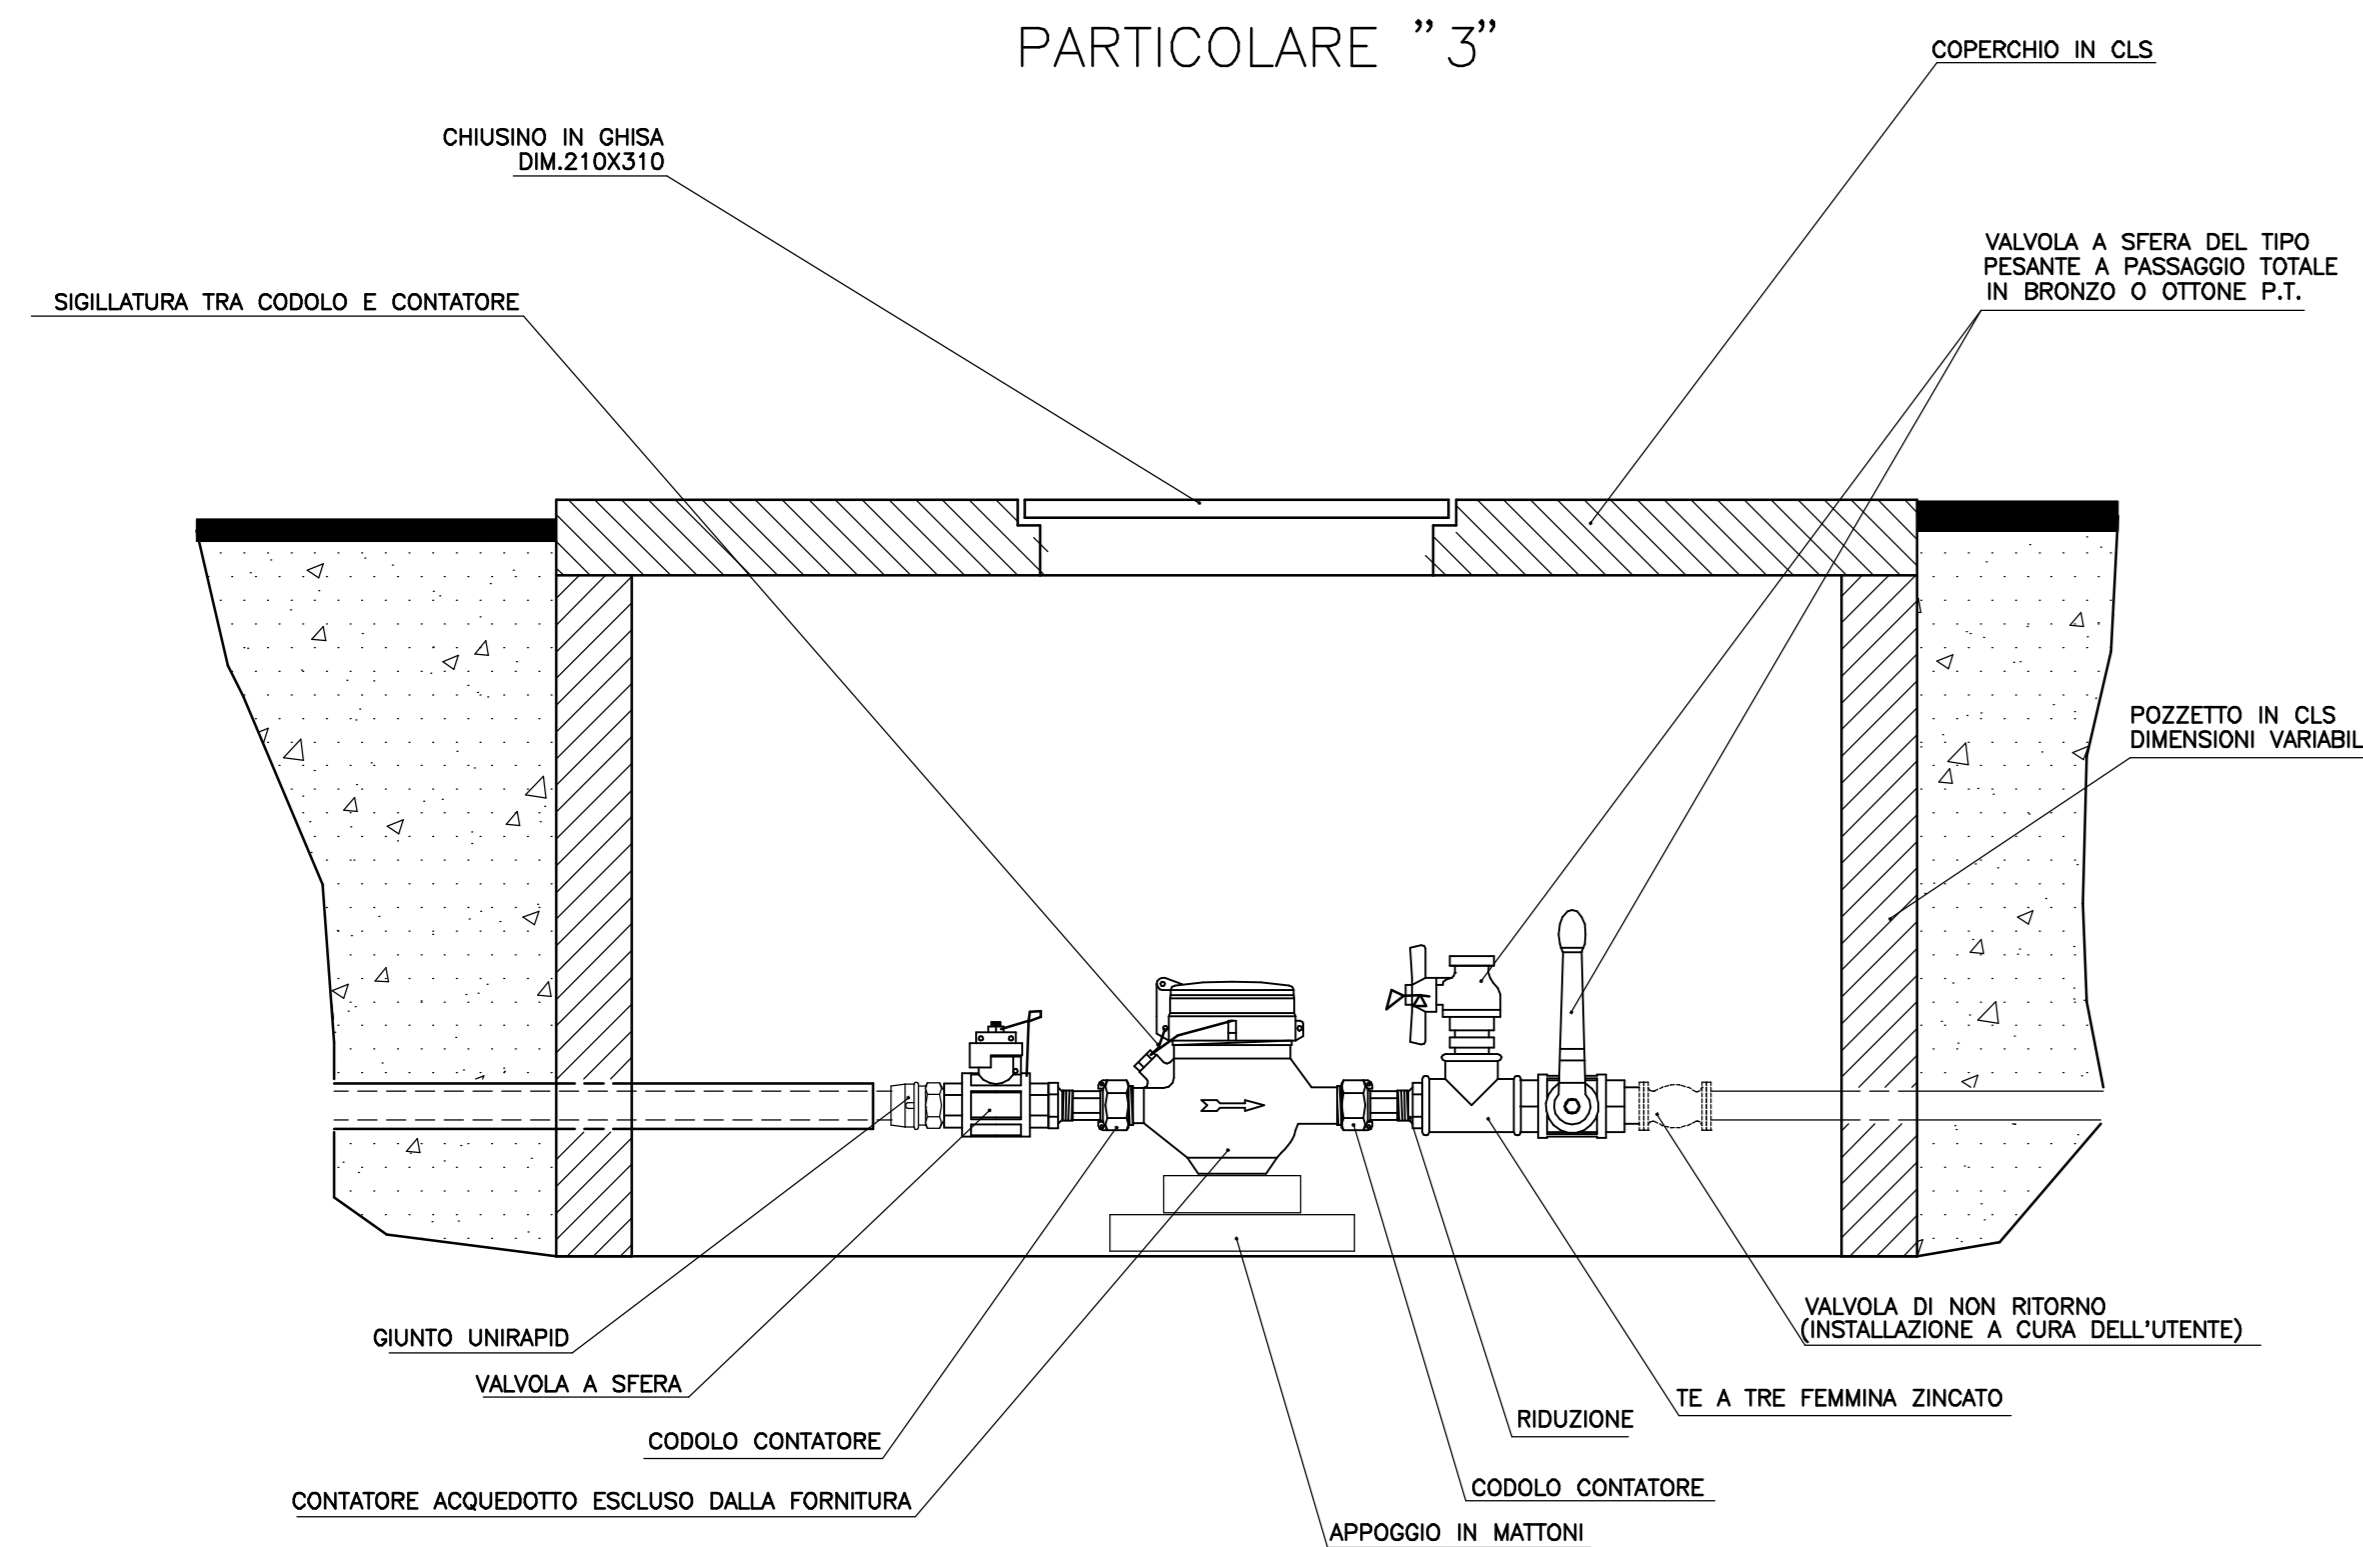

PARTICOLARE "4"

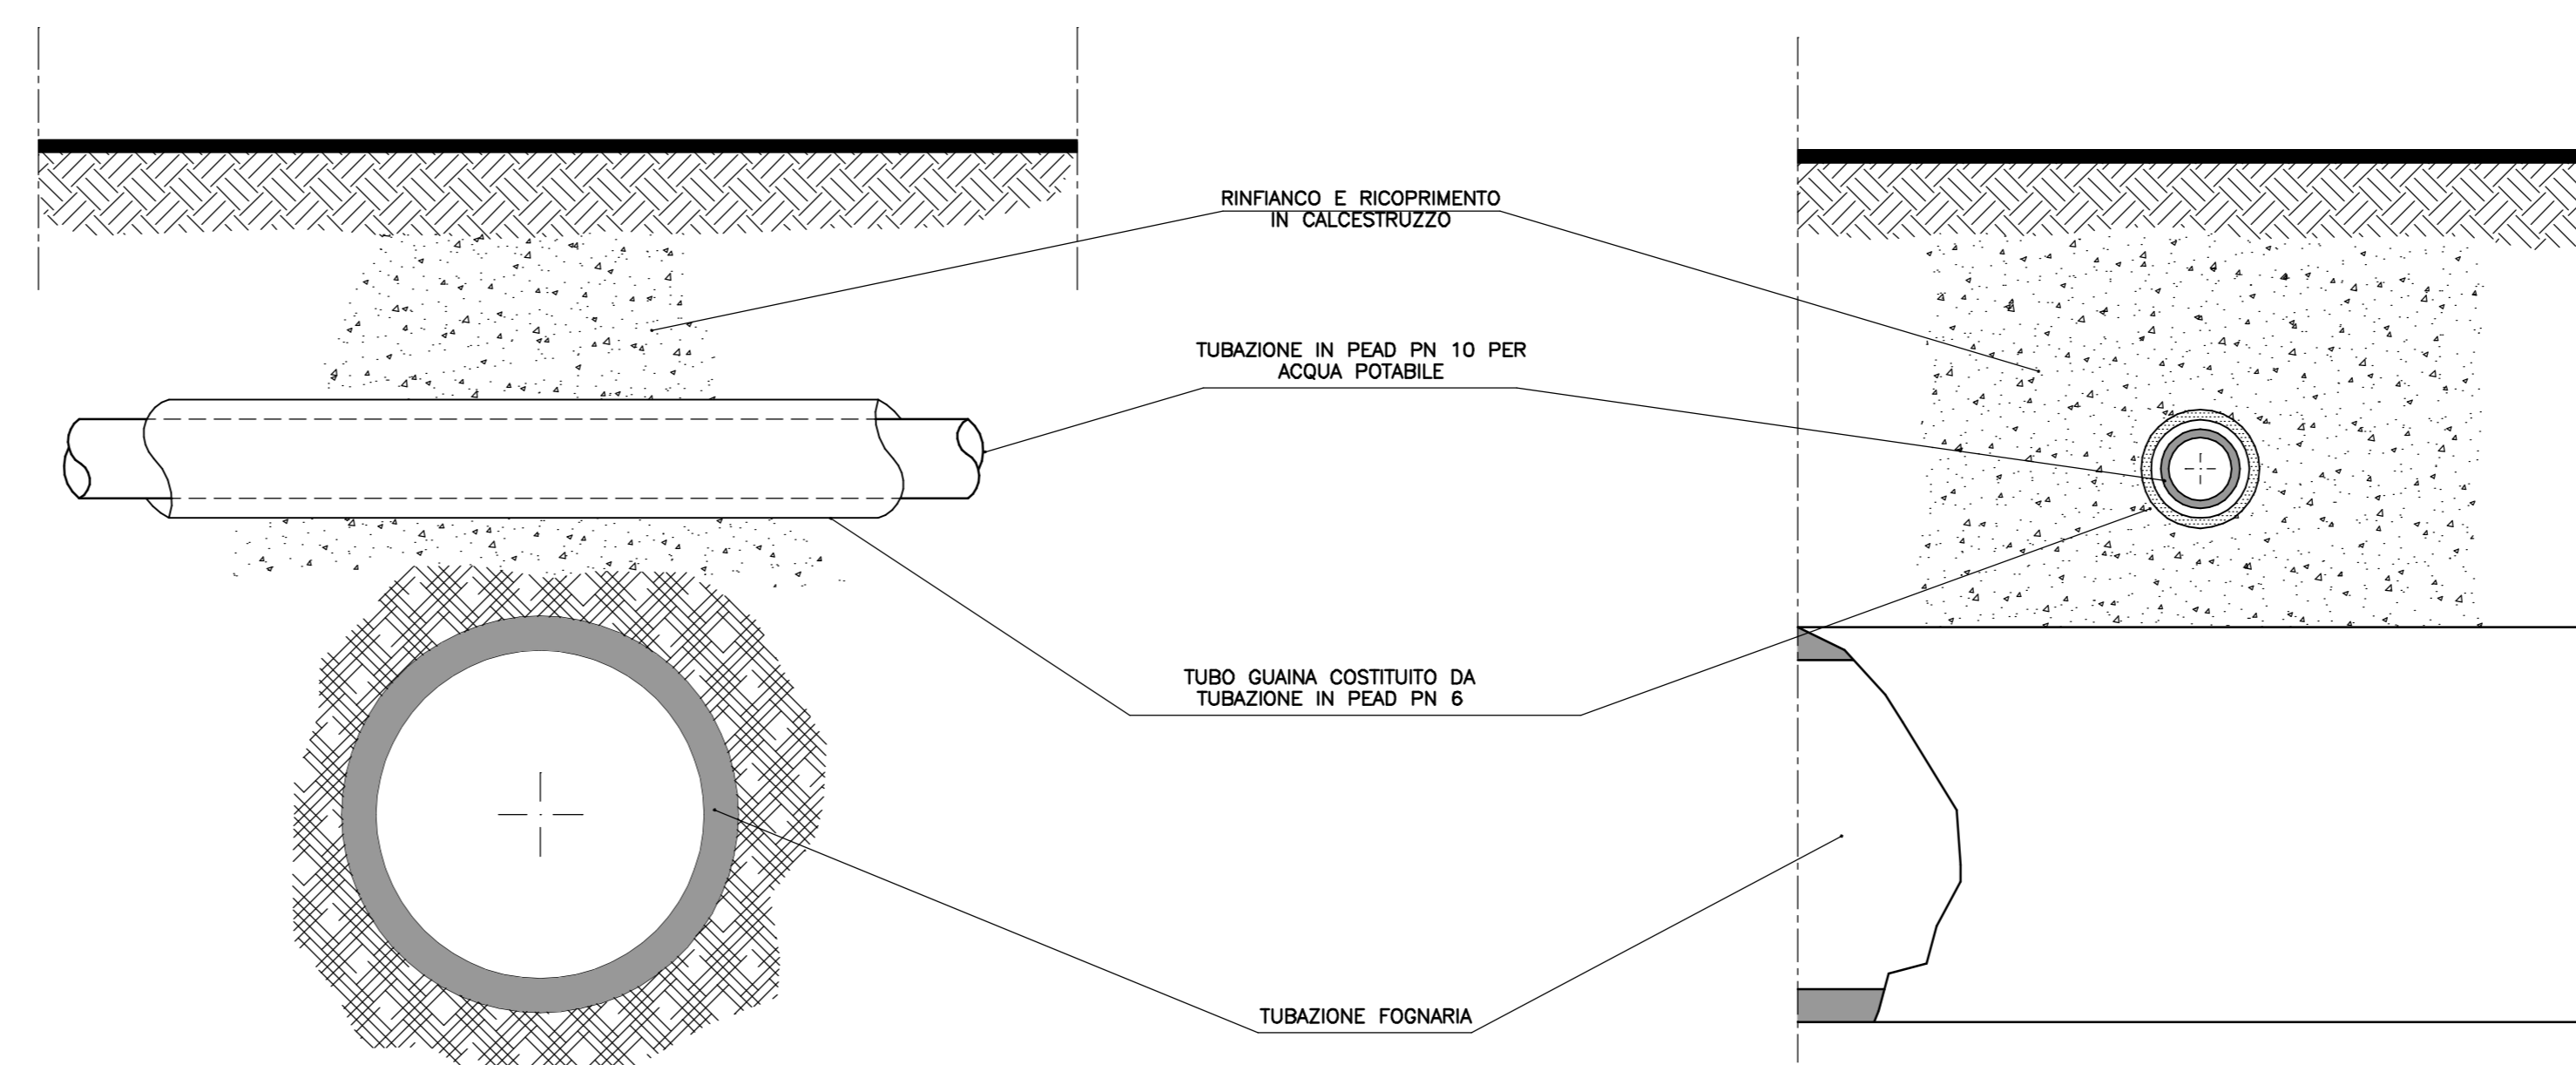

Gestione del Servizio Idrico Integrato  
divisione GEA S.p.a.

LAVORI PER L'ESECUZIONE DI ALLACCIAMENTI  
ALLE RETI ACQUEDOTTO E FOGNATURA

PROGETTO ESECUTIVO

TAVOLA N:	OGGETTO:		
2	ALLACCIAMENTI FINO A 2" - PARTICOLARI		
SCALA:	DATA:	ULTIMO AGGIORNAMENTO:	
DEFORMATA	APRILE 2005	NOVEMBRE 2006	
PROGETTISTI E COLLABORATORI:	ASSISTENTI DI CANTIERE:	RESPONSABILE DIVISIONE:	
Ing. Antonello Del Mestre Geom. Alvino Da Piccoli Geom. Andrea Zampoli	Geom. Andrea Zampoli	Ing. Mauro Trevisan	